


Landkreis Grafschaft Hoya  
Gemeinde Eystrup, Flur 15  
Maßstab 1:1000

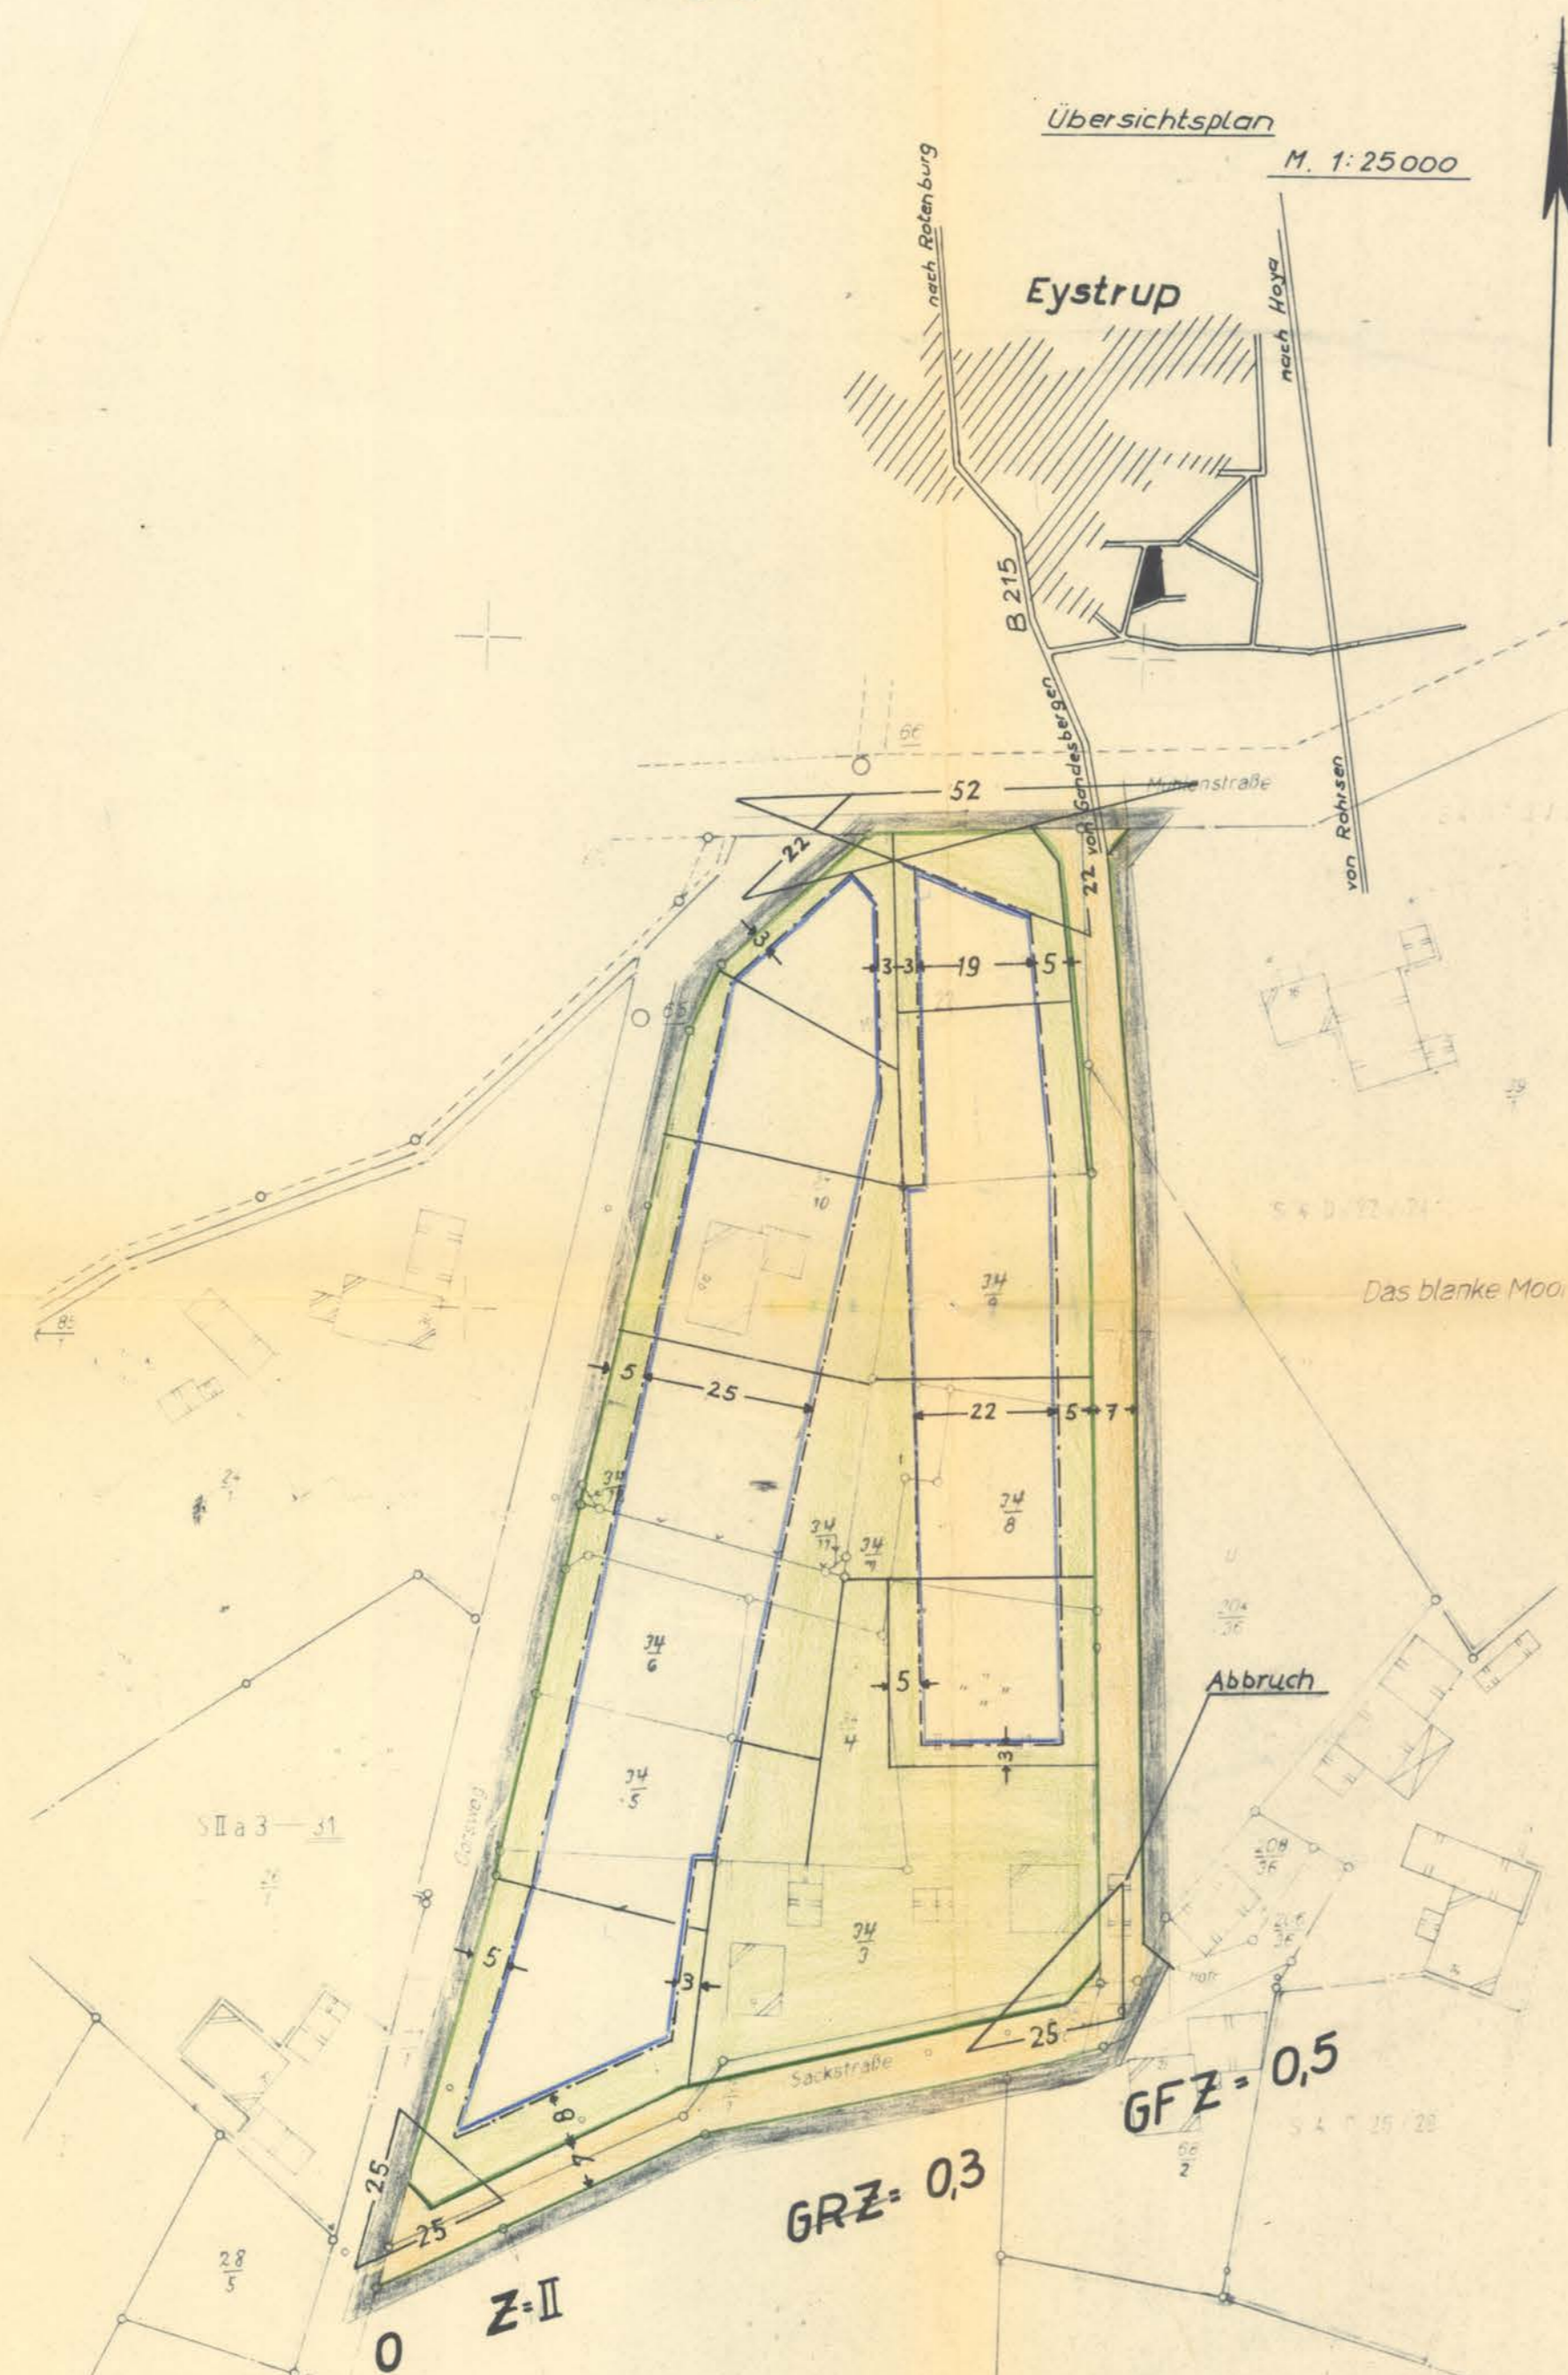

- Farben- und Zeichenerklärung  
Rechtsverbindl. Festsetzungen gemäß § 9 Abs. 1 und 5 BBauG
- Grenze des räumlichen Geltungsbereiches
  - Baugrenze
  - Straßenbegrenzungslinie
  - Straßenverkehrsfläche
  - Nicht überbaubare Grundstücksfläche
  - WA Allgem. Wohngebiet
  - O Offene Bauweise
  - Z II Zahl der Vollgeschosse als Höchstgrenze
  - GRZ Grundflächenzahl
  - GFZ Geschosflächenzahl
- Sonstige Darstellungen (unverbindlich)
- Vorh. Grenzen
  - Vorh. Gebäude
  - Parzellierungsvorschlag

BESCHEINIGUNG

Es wird bescheinigt, daß dieser Plan vermessungstechnisch einwandfrei ist und daß sich die eingetragene Planung eindeutig in die Örtlichkeit übertragen läßt.

SYKE, den 25. Okt. 1966

KATASTERAMT

*per. Unterschrift.*  
Verm. Ob. Rat

(L.S.)

VERMERK

Dem / Der Landkreis Grafschaft Hoya in Syke ist die Vervielfältigung unter den mit Schreiben vom 13.8.65 anerkannten Bedingungen gestattet worden

SYKE, den 16.8.65

KATASTERAMT

*Haarm*

(L.S.)

Dieser Bebauungsplan darf als Lageplan zum Bauantrag nicht verwendet werden, da der Einmessungsantrag für das Bauverfahren nicht gestellt ist

Katasteramt SYKE: Gebühren: -60- DM-70- Pfg  
Kost. Buch. Nr. 549 / 65-11-

BESCHLOSSEN

gemäß § 10 des Bundesbaugesetzes vom 23.6.1960 von der Stadt / Gemeinde Eystrup als Satzung.

*Eystrup* den 22.2.1967  
*Blasewald*  
Gemeinde Eystrup  
Kreis Grafschaft Hoya  
Bürgermeister Gemeindedirektor

(L.S.)

GENEHMIGT

gemäß § 11 des Bundesbaugesetzes vom 23.6.1960.

HANNOVER, den 9.8.67

DER REGIERUNGSPRÄSIDENT  
H VI - Nr. 1059 / 66

Auftrage

*Amptmann*  
Oberbaurat

(L.S.)

BEKANNTMACHT

gemäß § 12 des Bundesbaugesetzes vom 23.6.1960.

den

(L.S.)

Stadt- / Gemeindedirektor

VERBINDLICHER BAULEITPLAN (BEBAUUNGSPLAN)  
nach § 9 in Verbindung mit § 30 BBauG

Gem. Nr. 28	Gemeinde Eystrup
Plan-Nr. 28/8	Beb.-Plan „Cohrsweg“
BEARBEITET Syke, den 2.5.1966	Landkreis Grafschaft Hoya Abt. VI PL - Ortsplanung
Maßstab: 1:1000	
Blattgröße:	
Gezeichnet: <i>Wischell</i>	<i>Amptmann</i>
Gesehen:	
Geändert:	Kreisoberbaurat