
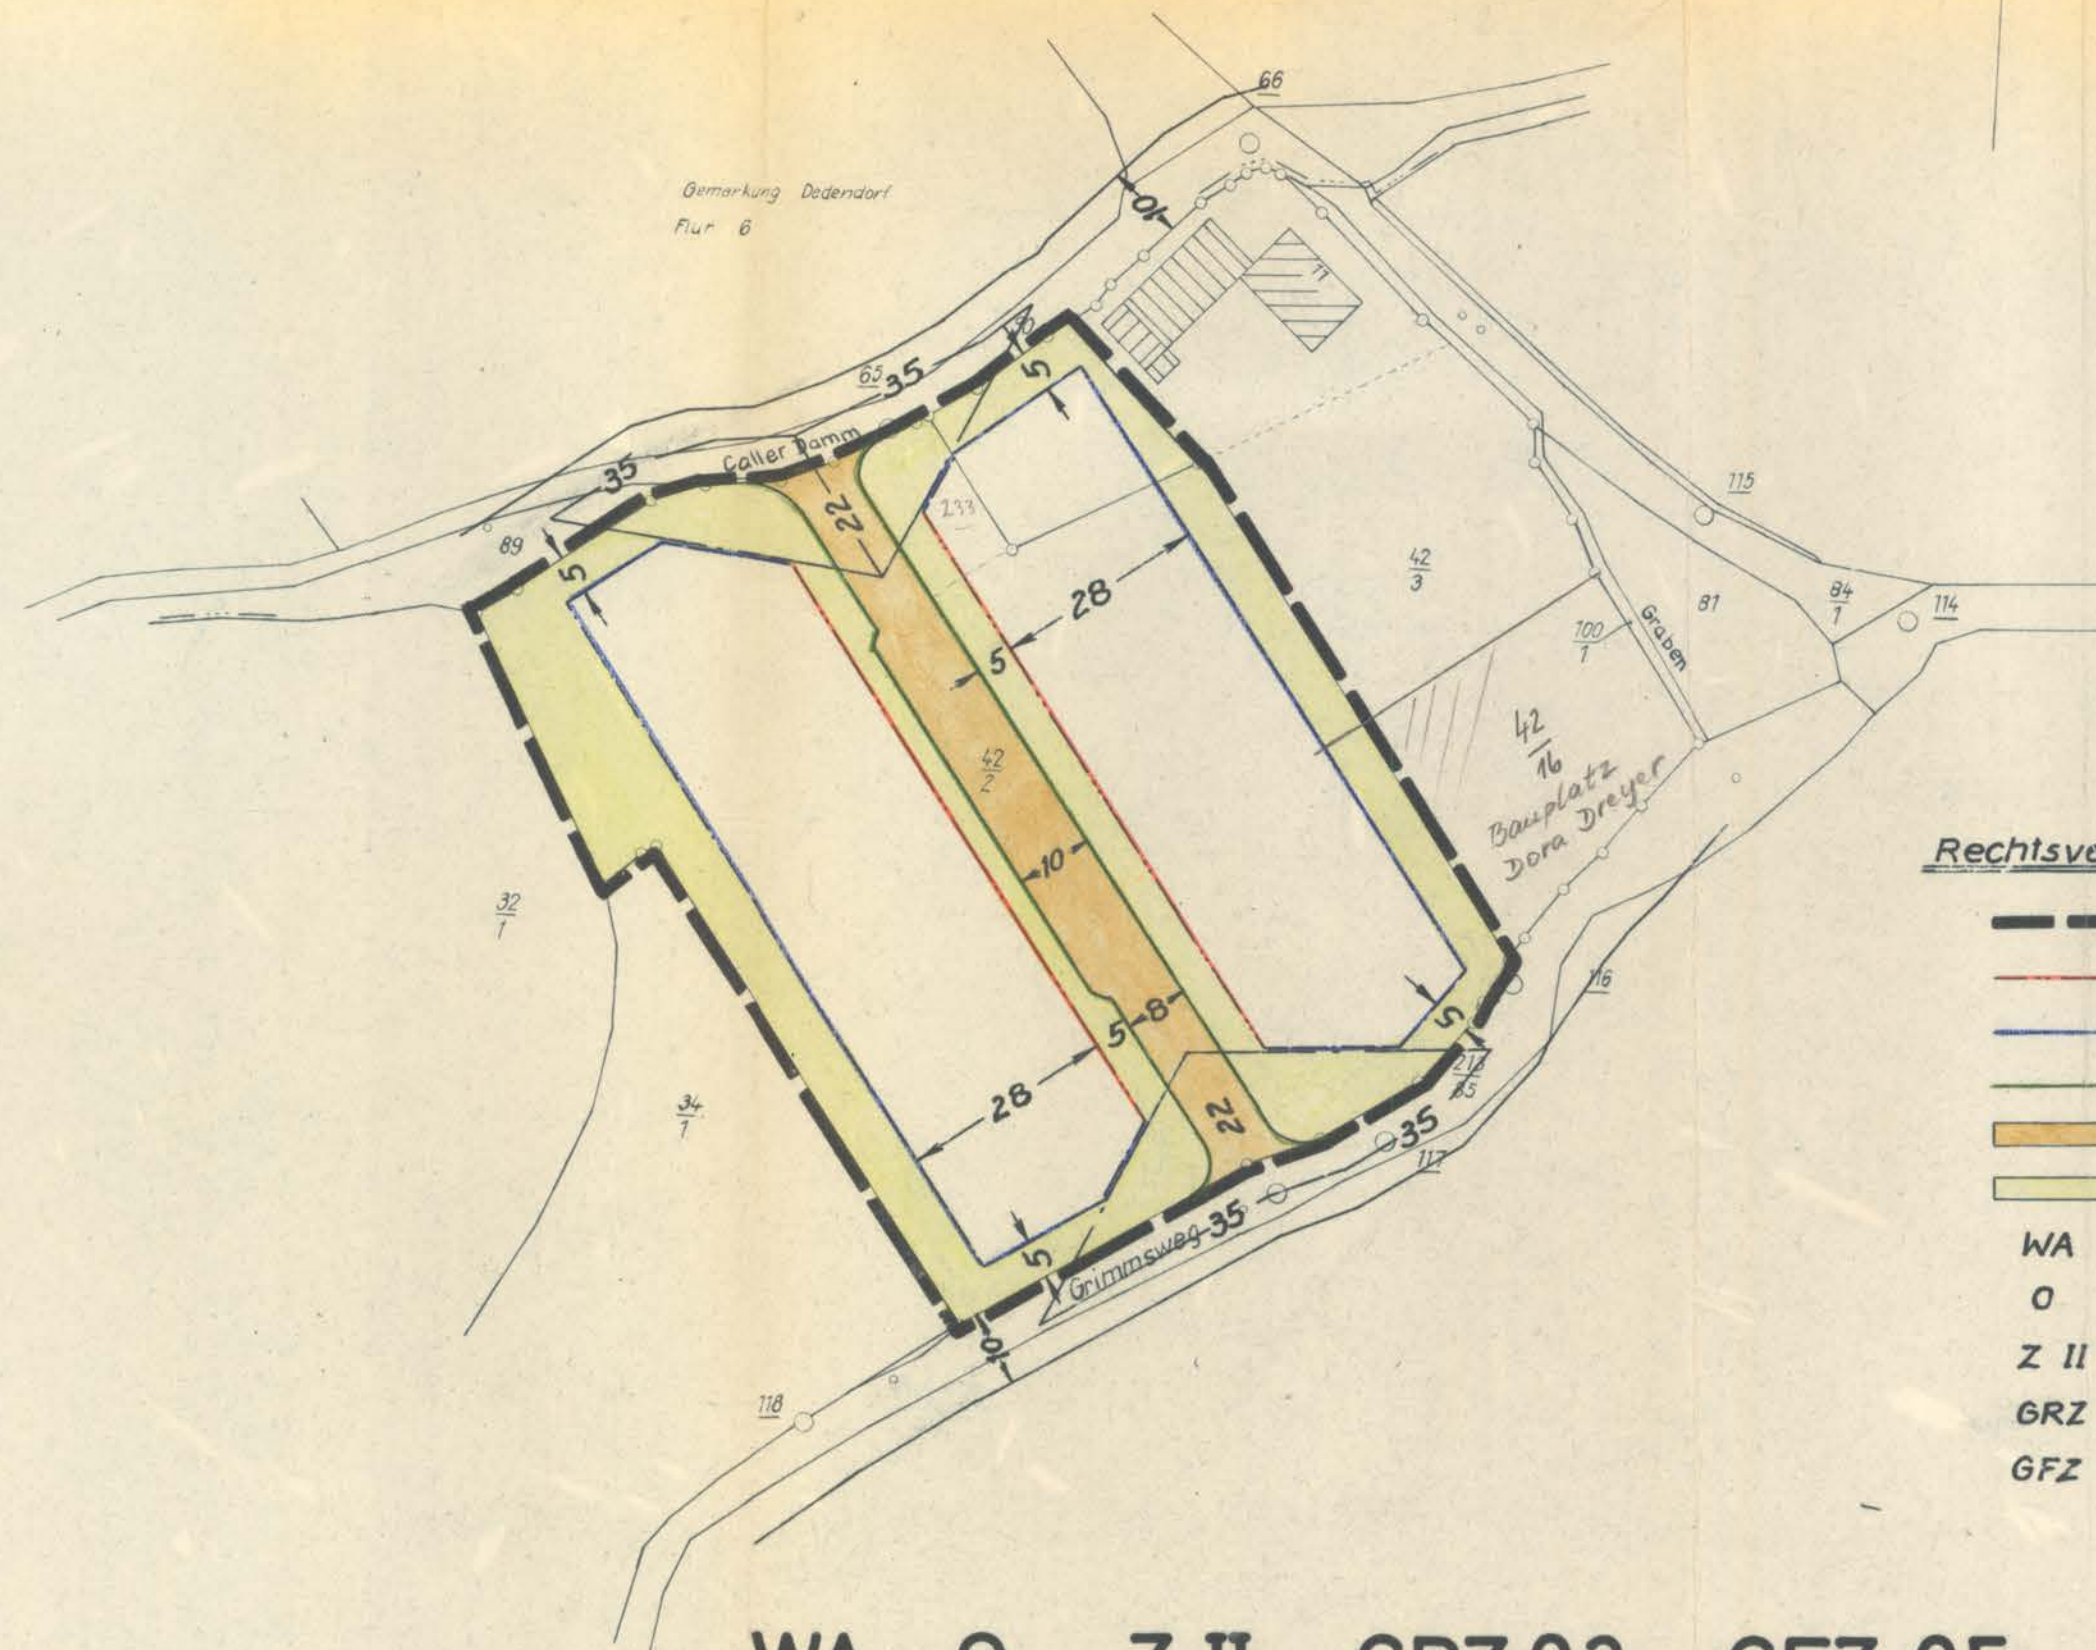


Landkreis Grafschaft Hoya
 Gemeinde Bücken
 Flur 2
 Maßstab 1:1000

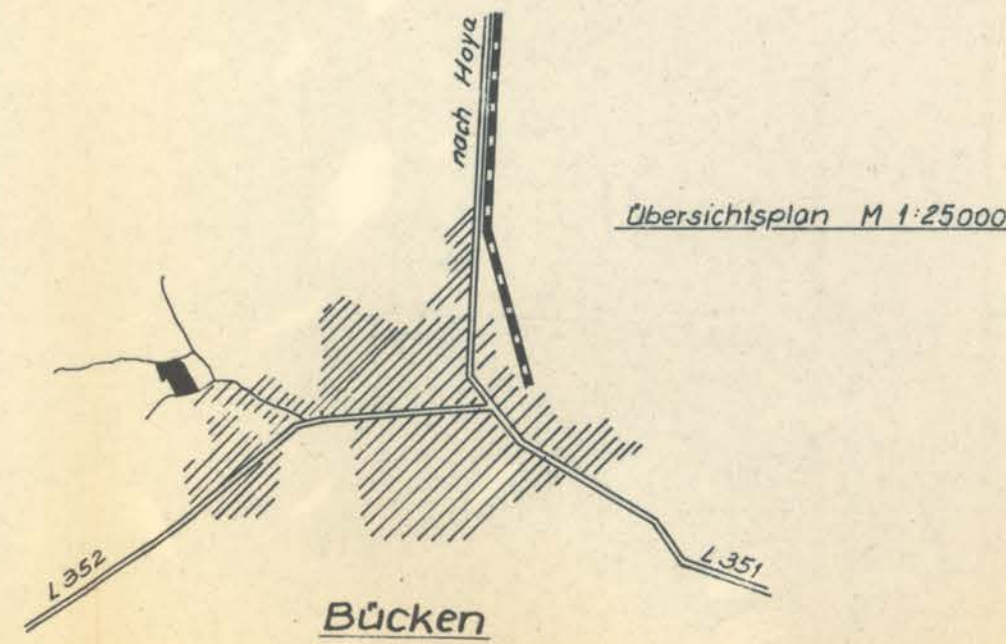

Farben und Zeichenerklärung
Rechtsverbindl. Festsetzungen gemäß § 9 Abs. 1u5 BBauG

- Grenze des räuml. Geltungsbereiches
- Baulinie
- Baugrenze
- Straßenbegrenzungslinie
- Straßenverkehrsfläche
- Nicht überbaubare Grundstücksfläche
- WA Allgemeines Wohngebiet
- O Offene Bauweise
- Z II Zahl der Vollgeschosse als Höchstgrenze
- GRZ Grundflächenzahl
- GFZ Geschosflächenzahl

WA O Z II GRZ 0,3 GFZ 0,5

BESCHEINIGUNG

Es wird bescheinigt, daß dieser Plan vermessungstechnisch einwandfrei ist und daß sich die eingetragene Planung eindeutig in die Örtlichkeit übertragen läßt.



SYKE, den 6. Jan. 1967

KATASTERAMT

[Signature]
 Verm. Ob. Rat

VERMERK

Dem / Der Landkreis Grafschaft Hoya in Syke ist die Vervielfältigung unter den mit Schreiben vom 12.12.1966 anerkannten Bedingungen gestattet worden.

SYKE, den 16.12.1966

KATASTERAMT

(L.S.) Dieser Bebauungsplan darf als Lageplan zum Bauantrag nicht verwendet werden, da der Einmessungsantrag für das Bauvorhaben nicht gestellt ist. siehe bes. Abrechnung

Katasteramt SYKE: Gebühren: DM Pfg
 Kost. Buchl. Nr. 2107-11

BESCHLOSSEN

gemäß § 10 des Bundesbaugesetzes vom 23.6.1960 von der Stadt / Gemeinde Bücken als Satzung.



Bücken den 6.4.1967

[Signature]
 stellv. Bürgermeister
[Signature]
 Gemeindedirektor

GENEHMIGT

gemäß § 11 des Bundesbaugesetzes vom 23.6.1960.



HANNOVER, den 14.8.67

DER REGIERUNGSPRÄSIDENT
 H VI - Nr. 1060/66

Im Auftrage
[Signature]
 Regierung und Bauamt
 Oberbaurat

BEKANNTGEMACHT

gemäß § 12 des Bundesbaugesetzes vom 23.6.1960.

Bücken den 14.10.1967



[Signature]
 Stadt- / Gemeindedirektor

VERBINDLICHER BAULEITPLAN (BEBAUUNGSPLAN)
 nach § 9 in Verbindung mit § 30 BBauG

Gem. Nr. 17	Gemeinde BÜCKEN
Plan-Nr. 3	Beb.-Plan Grimmscher Weg
BEARBEITET SYKE, den 5.1.67	Landkreis Grafschaft Hoya Abtlg. VI PL - Ortsplanung
Maßstab : 1:1000	
Blattgröße:	
Gezeichnet: <i>[Signature]</i>	<i>[Signature]</i>
Gesehen:	
Geändert:	Kreisoberbaurat