

- PLANZEICHENERKLÄRUNG :
- GRENZE DES RÄUMLICHEN GELTUNGSBEREICHES DES RECHTSVERBINDLICHEN BEBAUUNGSPLANES
  - ABGRENZUNG DER 1. VEREINFACHTEN ÄNDERUNG
  - STRASSENABGRENZUNGSLINIE

- ÜBERBAUBARE GRUNDSTÜCKSFLÄCHE
- NICHT ÜBERBAUBARE GRUNDSTÜCKSFLÄCHE
- BAUGRENZE
- MI MISCHGEBIET
- II ANZAHL DER VOLLGESchosSE (HÖCHSTGRENZE)
- 03 GRUNDFLÄCHENZAHL
- 04 GESCHOSSFLÄCHENZAHL
- EINZEL- UND DOPPELHÄUSER ZULÄSSIG
- MI II 03 04 ANORDNUNG VON PLANZEICHEN
- FLÄCHEN FÜR AUFSCHÜTTUNGEN
- PFLANZGEBOT FÜR STANDORTGERECHTE HOCHWACHSENDE BÄUME UND STRÄUCHER
- GRÜNFLÄCHEN (SPORTANLAGEN)

Ausgearbeitet : 3.4.81 Landkreis Nienburg - Weser  
 Der Oberkreisdirektor  
 Planungsamt  
 I. A. *H. Krause*

Vervielfältigungsvermerke  
 Kartengrundlage : Flurkartenwerk  
 Erlaubnisvermerk : Vervielfältigungserlaubnis für  
 erteilt durch das Katasteramt SYKE am 18.3.81 Az. : VI 1010/81

Die Planunterlage entspricht dem Inhalt des Liegenschaftskatasters und weist die städtebaulich bedeutsamen baulichen Anlagen sowie Straßen, Wege und Plätze vollständig nach (Stand vom 17.3.81).  
 Sie ist hinsichtlich der Darstellung der Grenzen und der baulichen Anlagen geometrisch einwandfrei.  
 Die Übertragbarkeit der neu zu bildenden Grundstücksgrenzen in die Örtlichkeiten ist einwandfrei möglich.

SYKE, den (L.S.)

Der Rat der **Flecken Bücken** hat in seiner Sitzung am **25. Mai 1981** die Aufstellung des Bebauungsplanes beschlossen. Der Beschluß wurde gemäß § 2 Abs. 1 des Bundesbaugesetzes (BBauG) am **15. Juni 1981** örtlich durch *Unterzeichnung der Anlieger* bekanntgemacht.  
**Bücken**, den **4. Sep. 1981** Der Gemeindefeldirektor *[Signature]*

LANDKREIS NIENBURG - WESER

FLECKEN

# BÜCKEN

BEBAUUNGSPLAN Nr. 5

## 1. VEREINFACHTE ÄNDERUNG


### „DIECKACKER“

Flur 4 Maßstab 1:1000

GRUND DER VEREINFACHTEN ÄNDERUNG :  
 Erweiterung der überbaubaren Grundstücksfläche

BESCHLUSS :  
 Die Vereinfachte Änderung wurde gem. § 13 BBauG vom Rat der Gemeinde beschlossen.  
 BÜCKEN, den **4. Sep. 1981**

*[Signature]*  
 BÜRGERMEISTER GEMEINDEFELDIREKTOR

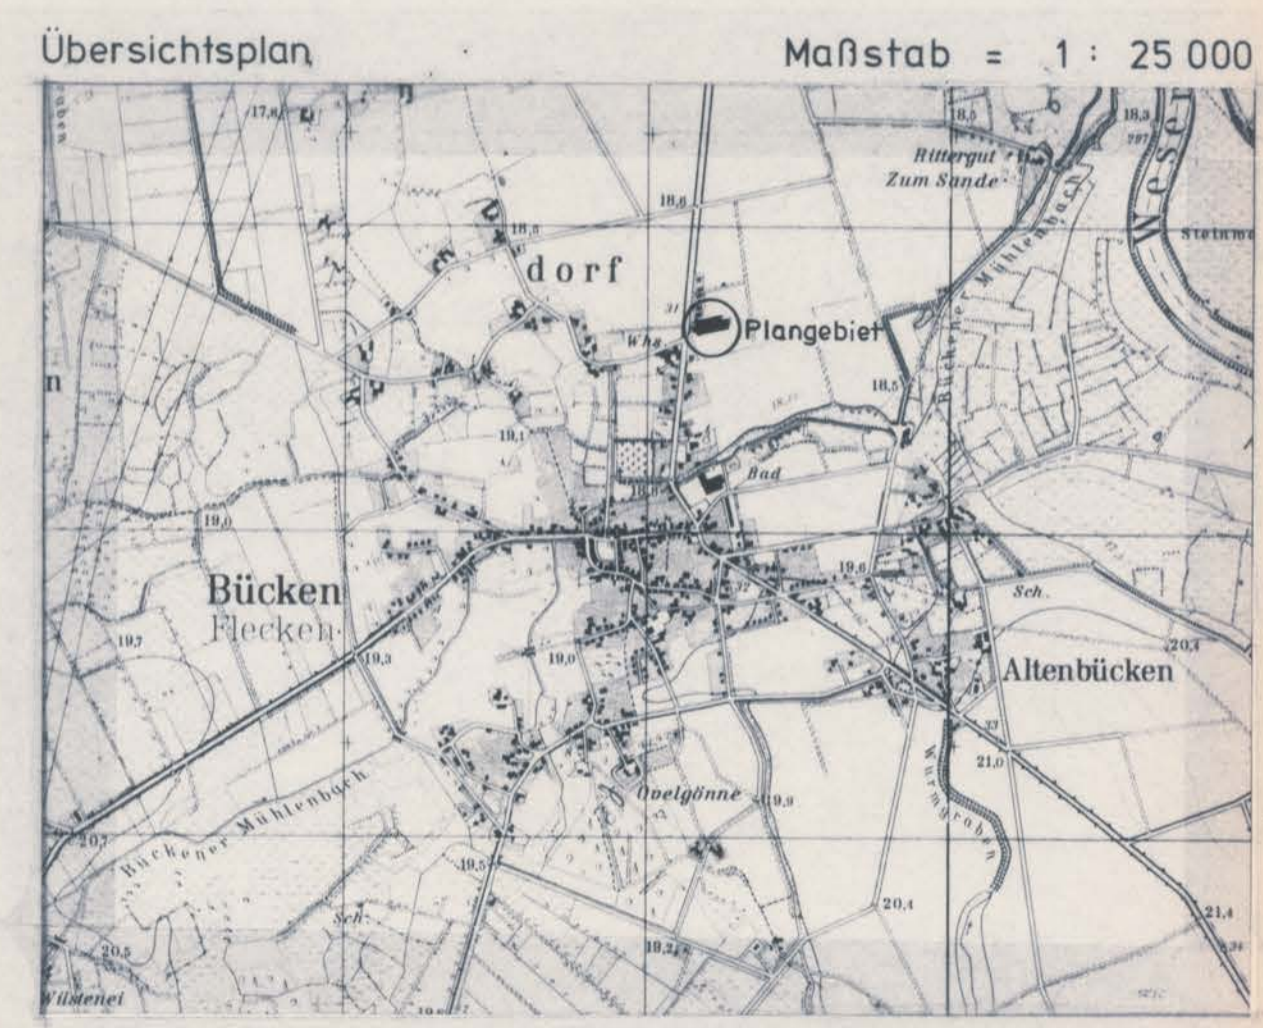

PLANVERFASSER : U. HOCKEMEYER, Dipl. Ing.	AUFGESTELLT : 1. April 1981
GEZEICHNET : KOSLOWSKI	GEÄNDERT :